


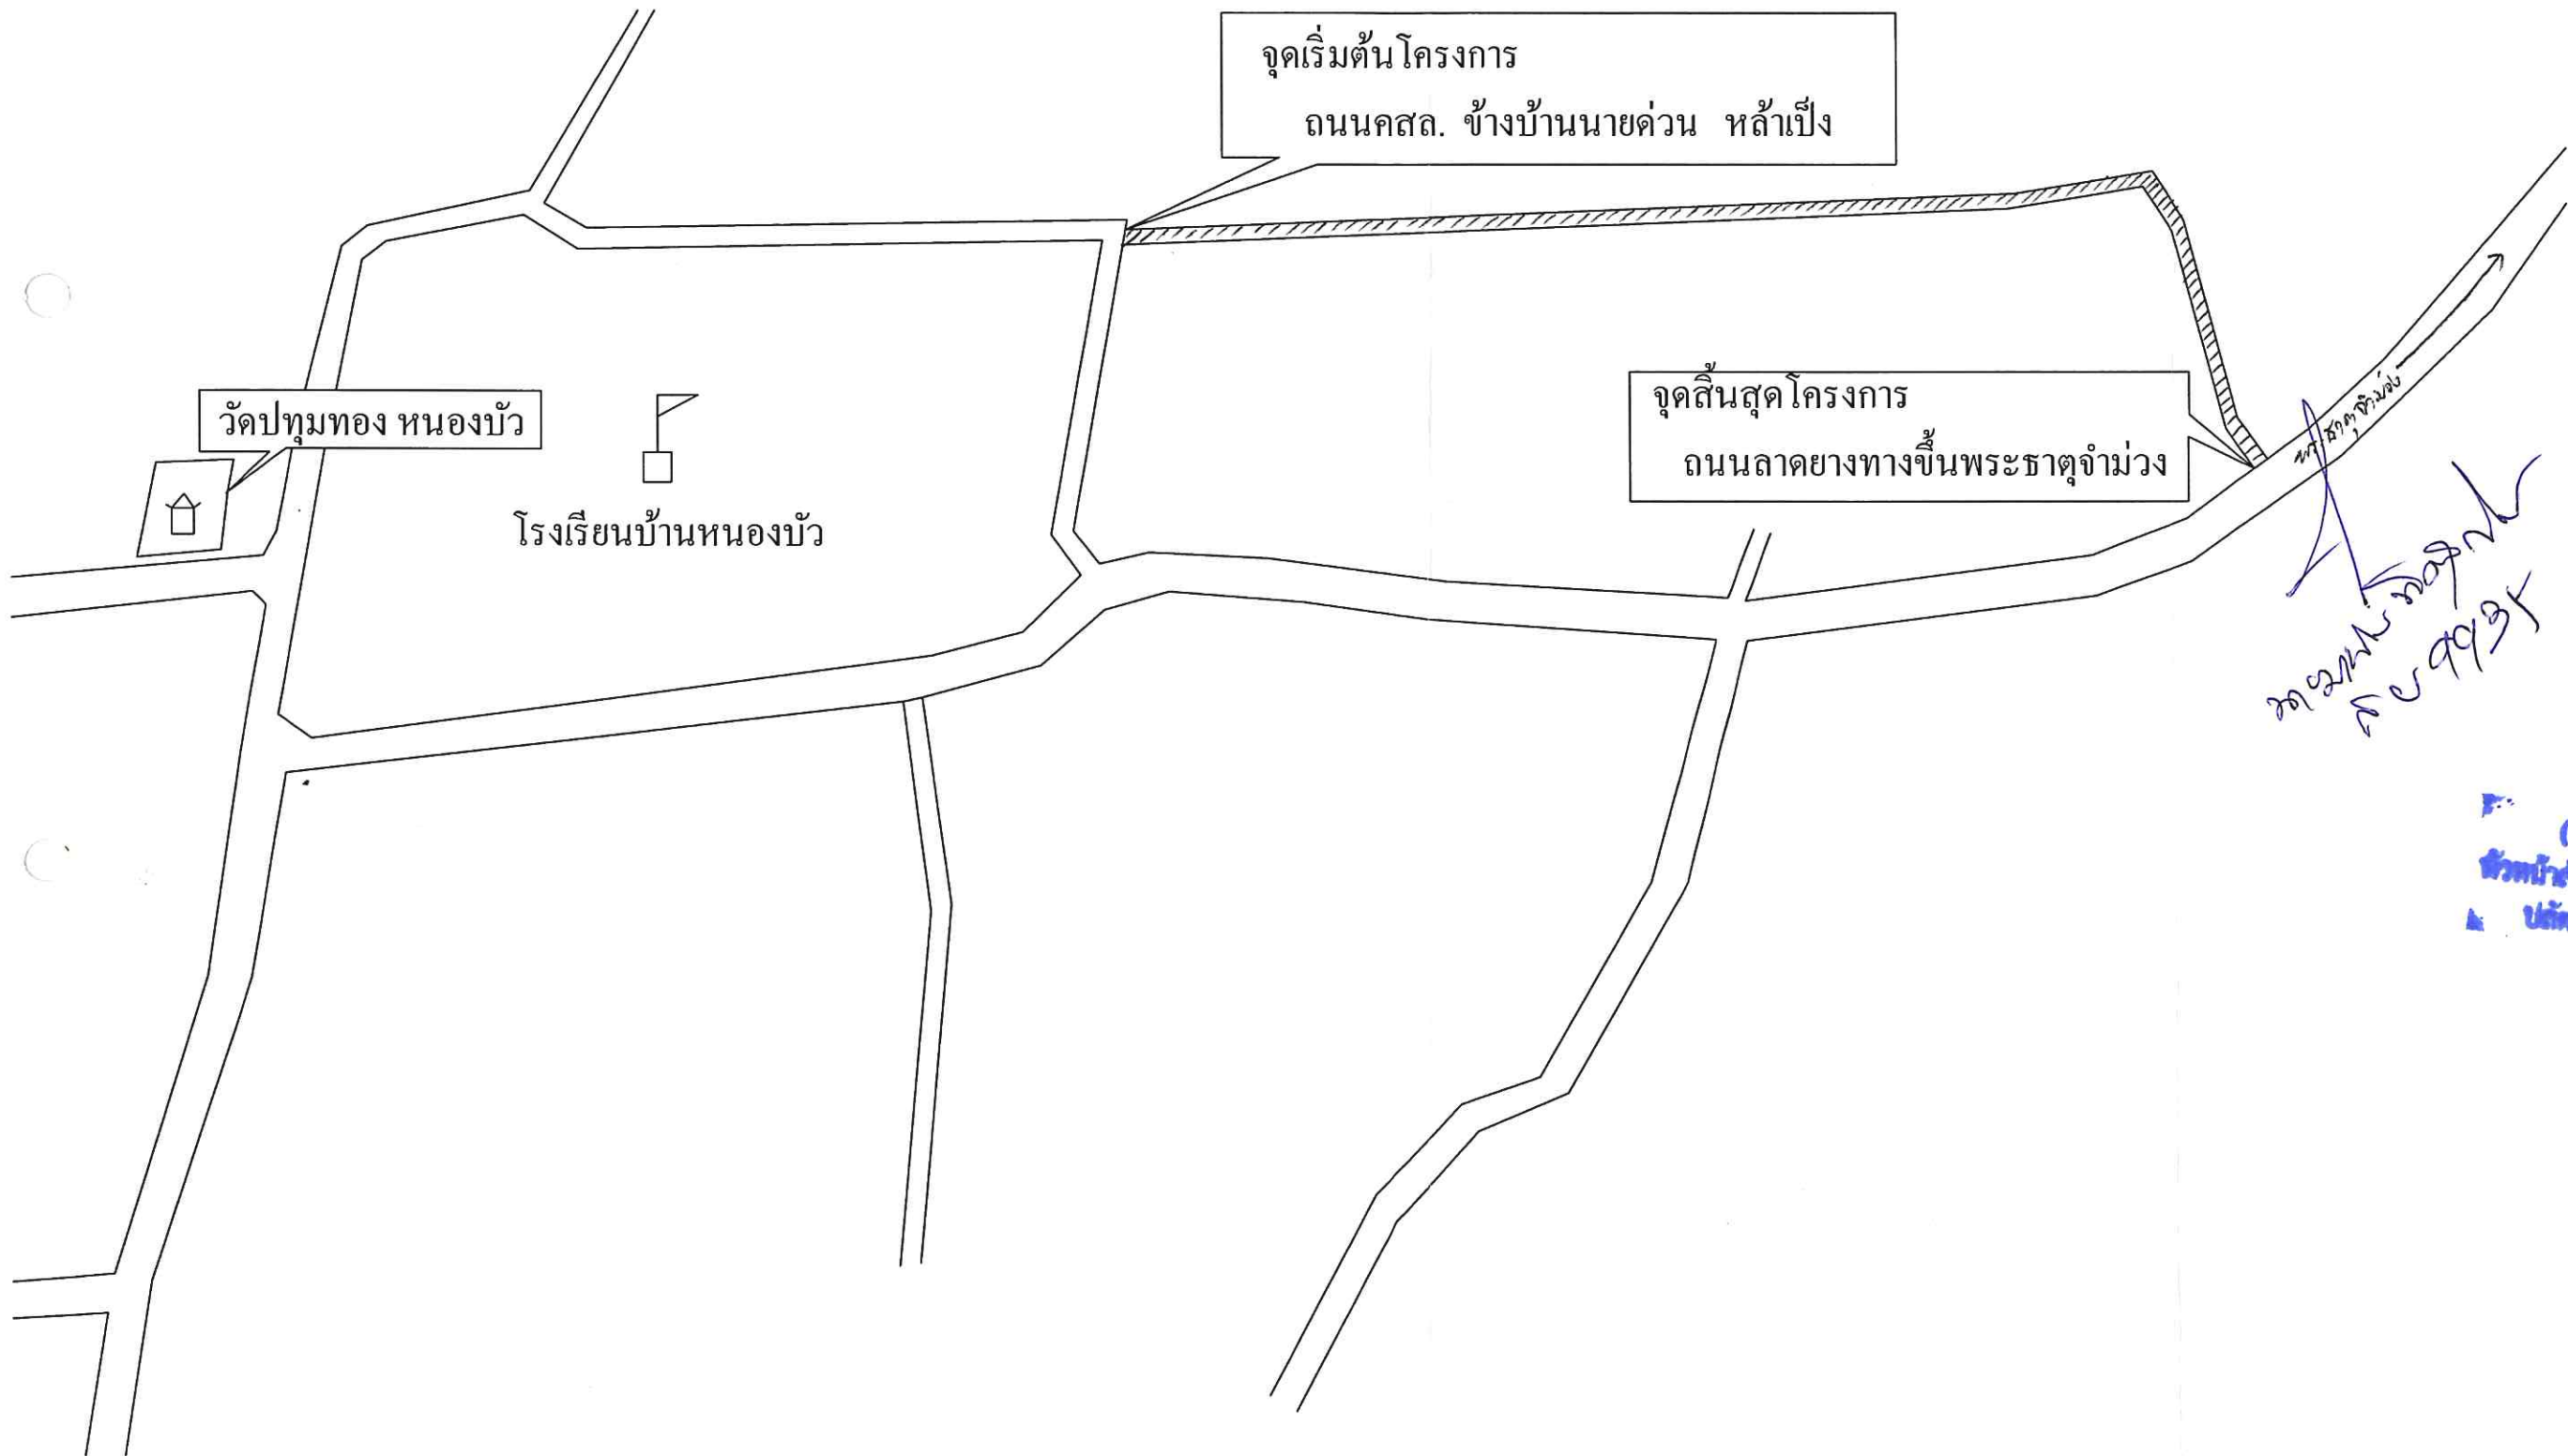

# แผนที่แสดงจุดที่ตั้งโครงการ

โครงการ ปรับปรุงถนนลูกรังสายเกษตรโดยลงดินถมคันทาง หมู่ 2 บ้านหนองบัว ขนาดกว้าง 3.00 ม. ยาว 246.00 ม. ลงดินถมหนาเฉลี่ย 0.30 ม. หรือมีปริมาตรดินถมไม่น้อยกว่า 221.40 ลบ.ม.



เทศบาลตำบลบ้านเหล่า  
อำเภอแม่ใจ จังหวัดพะเยา

แบบแสดง

โครงการปรับปรุงถนนลูกรังสายการเกษตร  
โดยลงดินถมคันทาง

หมู่ที่ 2. บ้านหนองบัว

สำรวจ | เขียนแบบ | นายช่างโยธาชำนาญงาน

นายชยางกูร ยศแผ่น

ตรวจ | ผู้อำนวยการกองช่าง

นายสุวรรณี ทิพย์วงศา

วิศวกร


เห็นชอบ | ปลัดเทศบาลตำบลบ้านเหล่า

(นายสินเชื่อน จุฑแก้ว)  
หัวหน้าสำนักปลัด วิชาการการแทน  
ปลัดเทศบาลตำบลบ้านเหล่า

อนุมัติ | นายกเทศมนตรีตำบลบ้านเหล่า

นายถนอม หลวงฟอง

scale 1/25

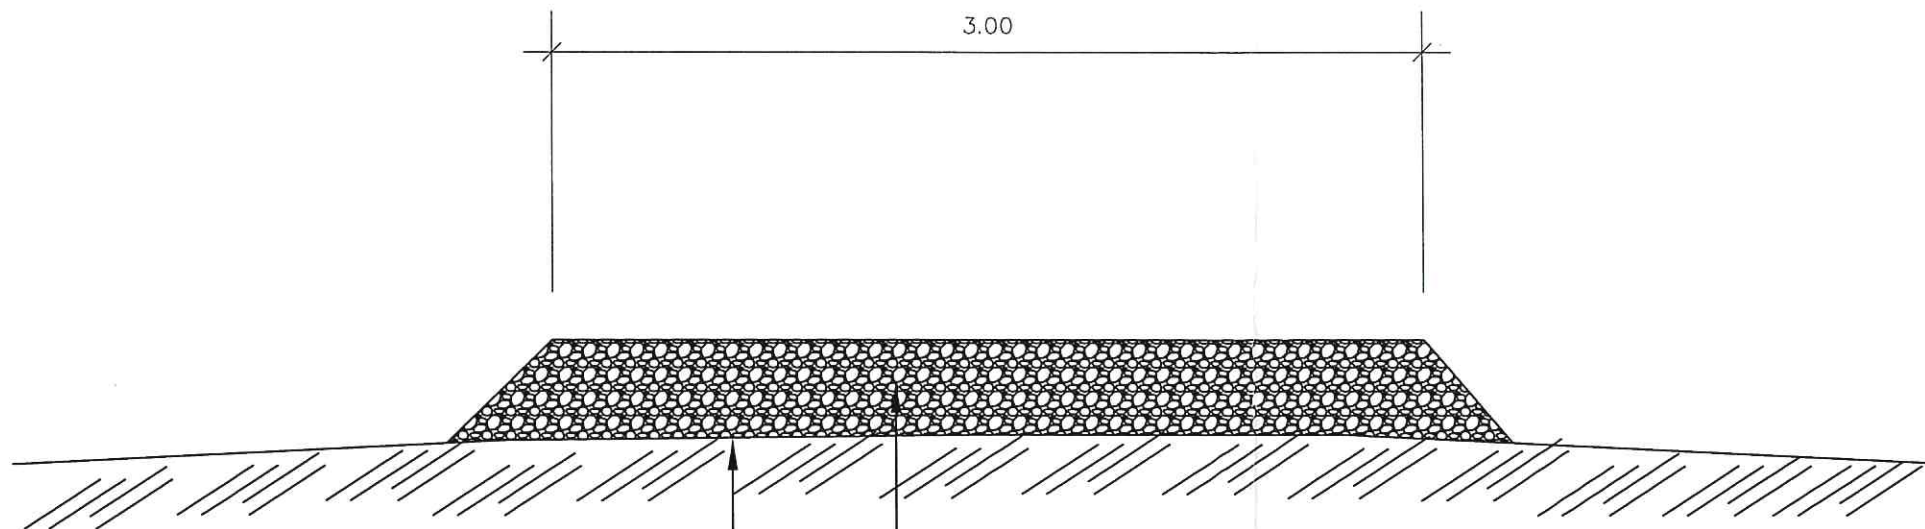

ลงดินถมหนาเฉลี่ย 0.30 ม. ยาว 246.00 ม.พร้อมปรับเกลี่ย

พื้นที่ทางเดิม ปรับเกลี่ยแต่งเรียบ

*Handwritten signature and date:*  
 นายสุวรรณี ทิพย์วงศ์  
 ๓๐.๑๑.๒๕๖๕



เทศบาลตำบลบ้านเหล่า  
อำเภอแม่ใจ จังหวัดพะเยา

แบบแสดง

โครงการปรับปรุงถนนลูกรังสายการเกษตร  
โดยลงดินถมคันทาง  
หมู่ที่ 2. บ้านหนองบัว

สำรวจ เขียนแบบ นายช่างโยธาชำนาญงาน

*Handwritten signature*  
 นายชยวงกูร ยศแผ่น

ตรวจ ผู้อำนวยการกองช่าง

*Handwritten signature*  
 นายสุวรรณี ทิพย์วงศ์

วิศวกร

*Handwritten signature*

เห็นชอบ ปลัดเทศบาลตำบลบ้านเหล่า

(นายสืบเชียม อุดแก้ว)  
 หัวหน้าสำนักงานปลัด วิชาการการเกษตร  
 ปลัดเทศบาลตำบลบ้านเหล่า

อนุมัติ นายกเทศมนตรีตำบลบ้านเหล่า

*Handwritten signature*  
 นายถนอม หลวงฟอง

### รูปตัดลงดินถมคันทาง

มาตราส่วน Not to scale

scale 1/25